


Оператор
Телефон
Факс
Электронная почта

Баскетбольная площадка спортивного комплекса «Ника» / Резюме

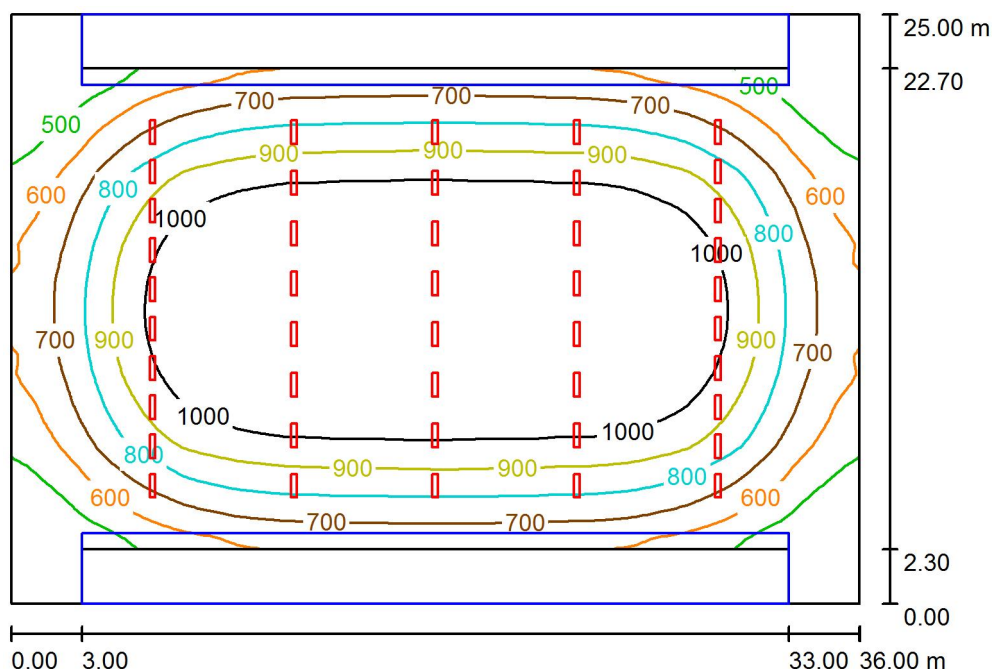

Высота помещения: 10.000 m, Монтажная высота: 9.200 m,
Коэффициент эксплуатации: 0.76

Значения в Lux, Масштаб 1:321

Поверхность	ρ [%]	E_{cp} [lx]	E_{min} [lx]	E_{max} [lx]	E_{min} / E_{cp}
Рабочая плоскость	/	834	169	1178	0.203
Полы	50	651	22	1118	0.034
Потолок	70	278	140	381	0.503
Стенки (4)	50	256	24	647	/

Рабочая плоскость:

Высота: 0.850 m
Растр: 64 x 64 Точки
Краяевая зона: 0.000 m

Ведомость светильников

№	Шт.	Обозначение (Поправочный коэффициент)	Φ (Светильник) [lm]	Φ (Лампы) [lm]	P [W]
1	44	ООО "ЛЕВИКО". СС.600.ПРОМ-Л11-2x1000-190Вт (1.000)	22005	25920	190.0
Всего:			968204	Всего: 1140480	8360.0

Удельная подсоединенная мощность: $9.29 \text{ W/m}^2 = 1.11 \text{ W/m}^2/100 \text{ lx}$ (Поверхность основания: 900.00 m^2)